


# RESIDENCE PIERRE DE LUNE

Ville de Nantes (44)  
105 route de Sainte Luce

SCI PIERRE DE LUNE  
110 boulevard Marcel Paul  
44800 NANTES  
Tél : 02.40.40.45.38  
Fax : 02.40.40.45.38

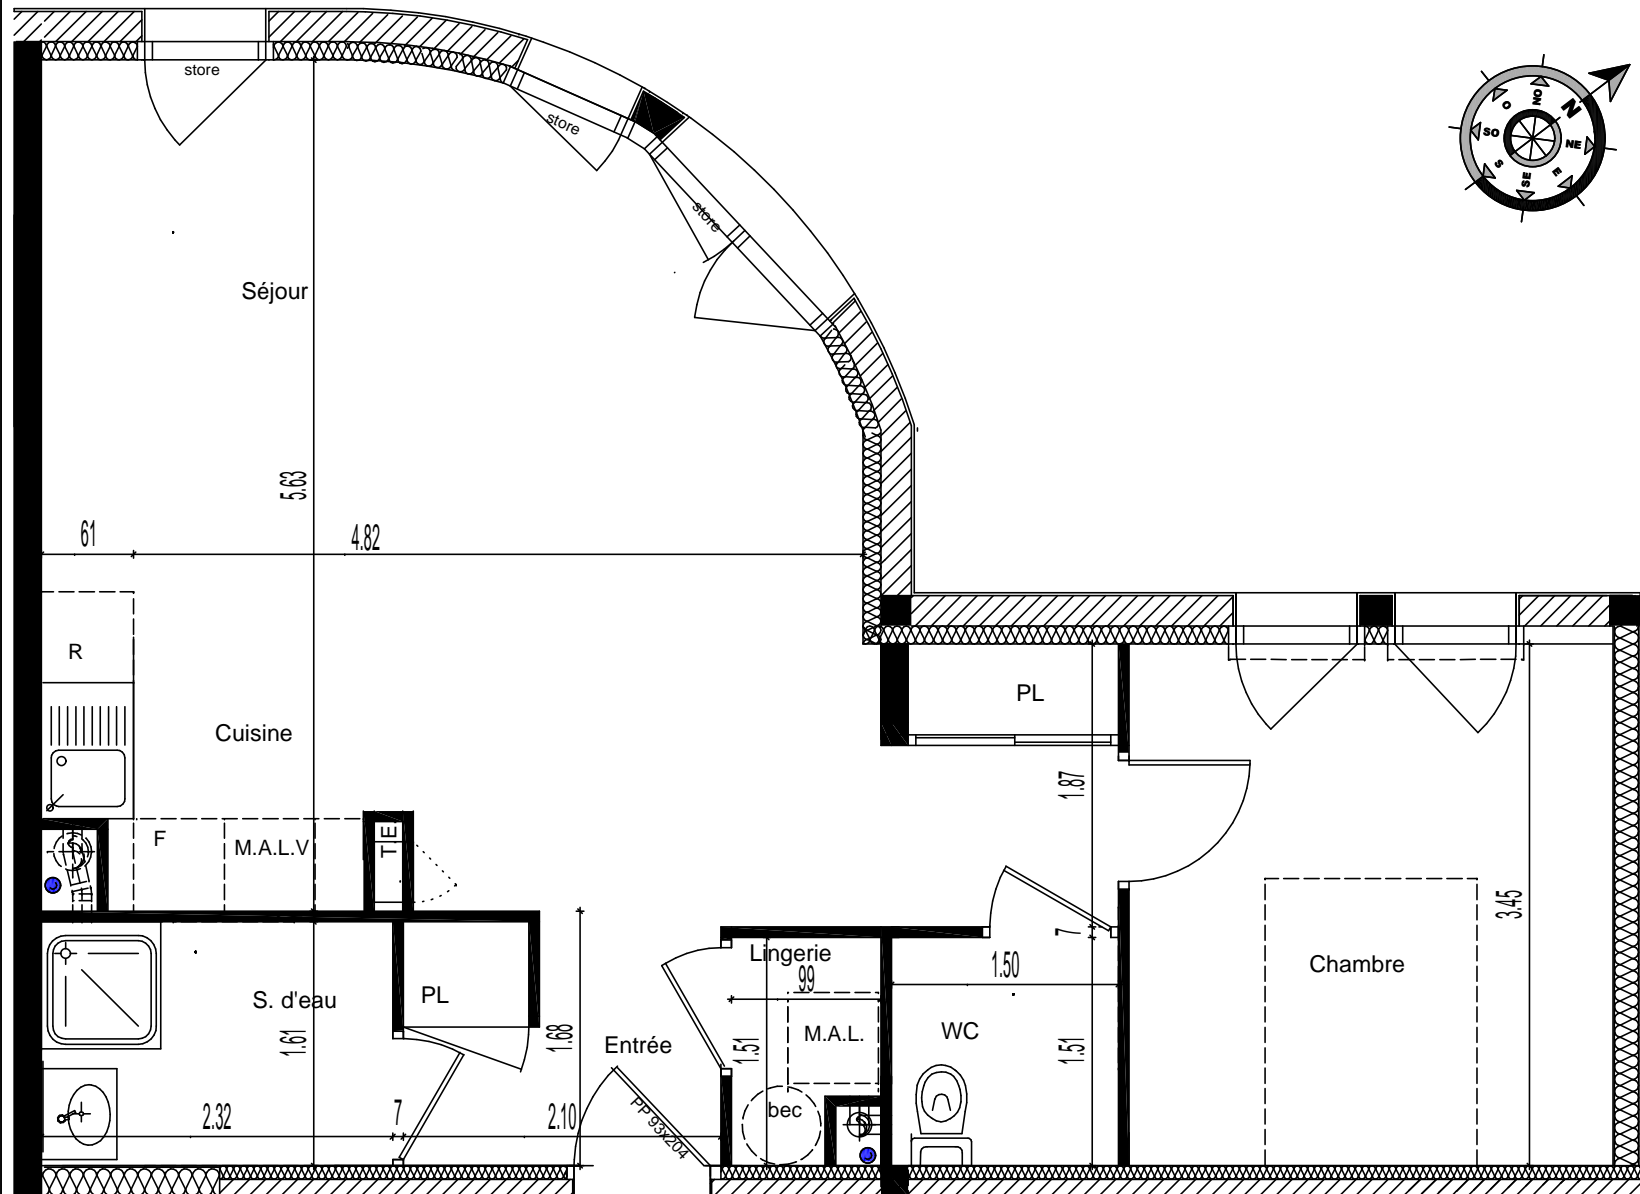


**TYPE 2**      **NIVEAU 2**

**LOGEMENT N°: 203**

**SURFACE HABITABLE : 52.70 m<sup>2</sup>**

- ENTREE compris pl : 3.35 m2
- SEJOUR compris cuisine & PL : 31.00 m2
- LINGERIE : 1.30 m2
- SALLE D'EAU : 3.75 m2
- WC : 2.25 m2
- CHAMBRE : 11.05 m2

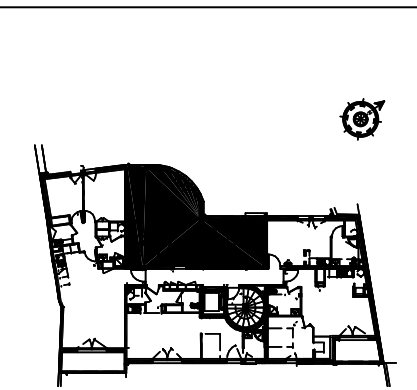

Route de Ste Luce

DATE : 10.12.08

NOTA : Le présent plan pourra subir des adaptations techniques de dimensions et d'organisation afin de répondre aux contraintes induites par les études définitives d'exécution. Les poutres, poteaux, soffites et faux-plafond n'apparaissent pas systématiquement. Les éléments de mobilier, de meubles et plan de travail ne sont placés qu'à titre indicatif.

ech 1/50